

Séance Officielle du 27 octobre 2015

RAPPORT AU CONSEIL TERRITORIAL

**AUTORISATION DE DÉPÔT D'UNE DEMANDE DE PERMIS DE CONSTRUIRE
POUR LA RÉALISATION DE TRAVAUX AU CENTRE GEORGES GASPARD À SAINT-PIERRE**

Le remplacement des menuiseries du centre Georges GASPARD s'avèrent nécessaire en raison de la vétusté des éléments en place qui datent de la construction du bâtiment.

La réalisation de ces travaux étant soumise à permis de construire, je vous demande de bien vouloir m'autoriser à déposer la demande de permis de construire correspondante.

Tel est l'objet de la présente délibération.

Je vous prie de bien vouloir en délibérer.

Le Vice-Président,

Nicolas GOURMELON

Séance Officielle du 27 octobre 2015

DÉLIBÉRATION N°274/2015

**AUTORISATION DE DÉPÔT D'UNE DEMANDE DE PERMIS DE CONSTRUIRE
POUR LA RÉALISATION DE TRAVAUX AU CENTRE GEORGES GASPARD À SAINT-PIERRE**

LE CONSEIL TERRITORIAL DE SAINT-PIERRE-ET-MIQUELON

- VU** la loi organique n° 2007-223 et la loi n° 2007-224 du 21 février 2007 portant dispositions statutaires et institutionnelles relatives à l'Outre-mer ;
- VU** le Code Général des Collectivités Territoriales ;
- VU** le Code Local de l'Urbanisme ;
- VU** la décision n°1148 du 1^{er} octobre 2015 attribuant le marché de remplacement des menuiseries extérieures du Centre Georges Gaspard à l'entreprise SCAJ ;
- SUR** le rapport de son Vice-Président,

**APRÈS EN AVOIR DÉLIBÉRÉ
A ADOPTÉ LA DÉLIBÉRATION DONT LA TENEUR SUIT**

Article 1 : Le Président, ou son représentant, est autorisé à déposer la demande de permis de construire pour la réalisation de travaux de menuiserie au Centre Georges Gaspard à Saint-Pierre.

Article 2 : La présente délibération fera l'objet des mesures de publicité prescrites par la loi et sera transmise au représentant de l'État à Saint-Pierre-et-Miquelon.

Adopté

18 voix pour
00 voix contre
00 abstention(s)
Conseillers élus : 19
Conseillers présents : 15
Conseillers votants : 18

Transmis au Représentant de l'État

Le 29/10/2015

Publié le 29/10/2015

ACTE EXÉCUTOIRE

Le Président,

Stéphane ARTANO


PROCÉDURES DE RECOURS

Instance chargée des procédures de recours et auprès de laquelle des renseignements peuvent être obtenus concernant l'introduction des recours :


Nom de l'organisme : Tribunal administratif de Saint-Pierre-et-Miquelon

Adresse : BP 4200 – Code postal : 97500 – Ville : Saint-Pierre


Tél. 05 08 41 10 30 – Télécopieur 05 08 41 27 12

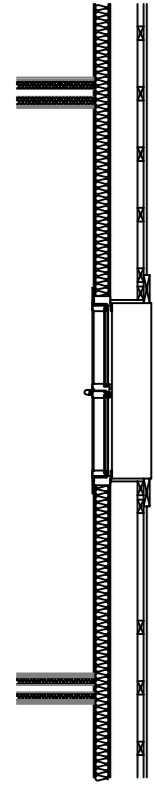


Coupe horizontale

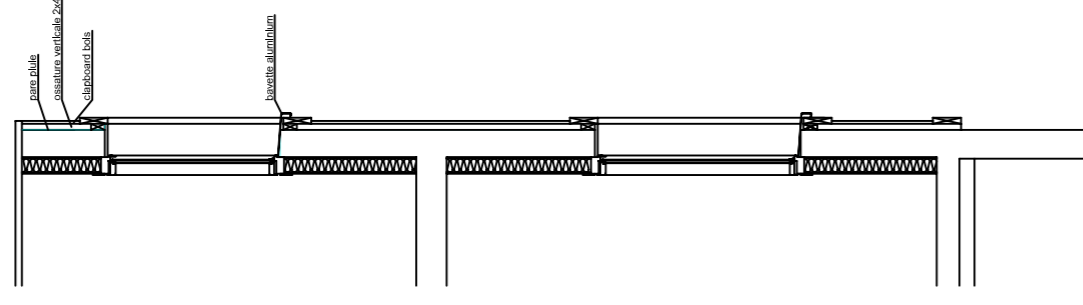


Coupe verticale

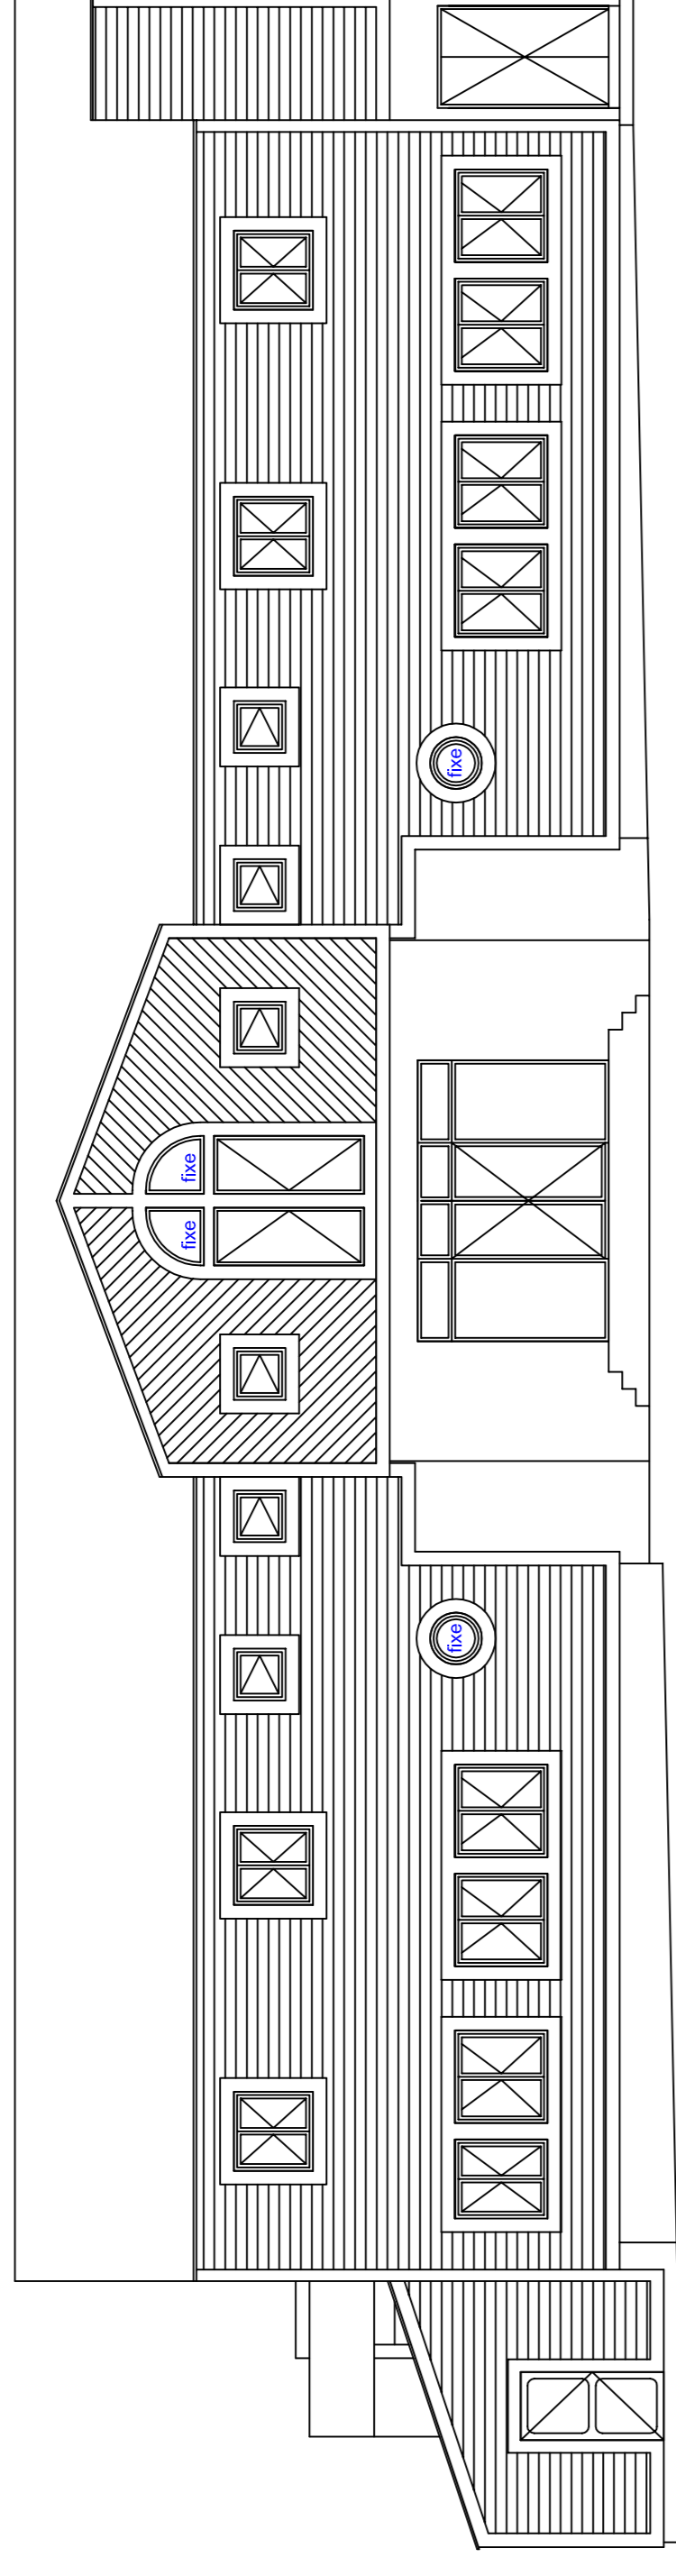


FACADE NORD

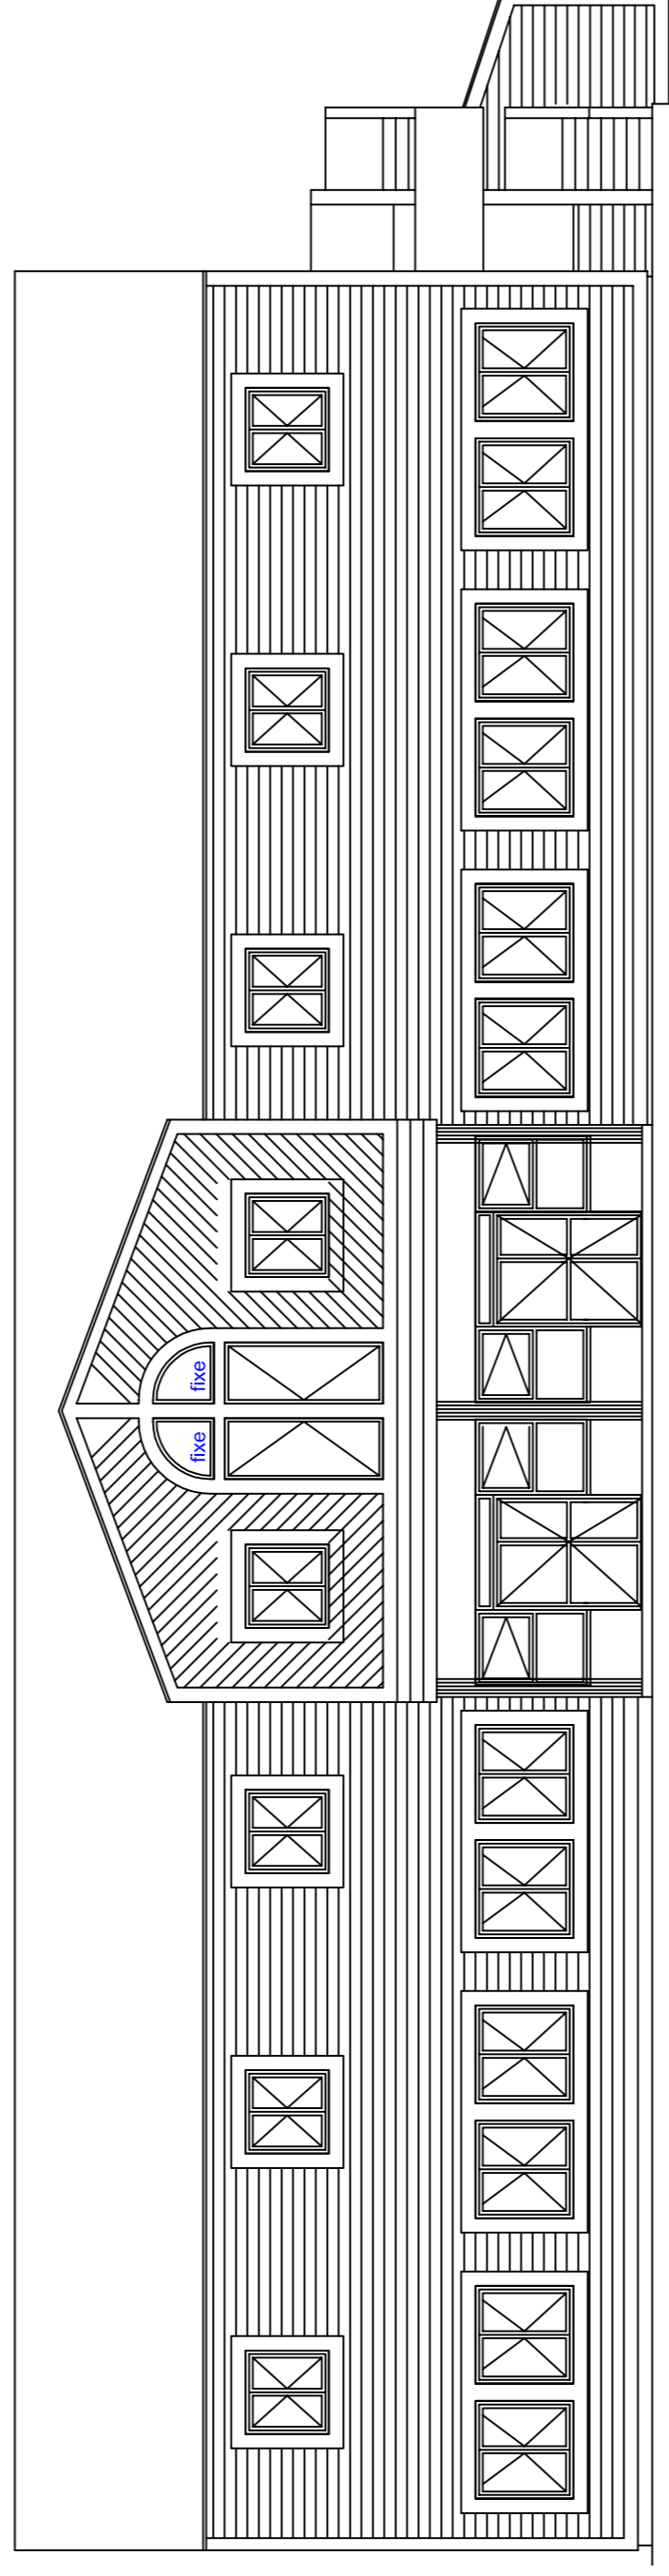

FACADE SUD

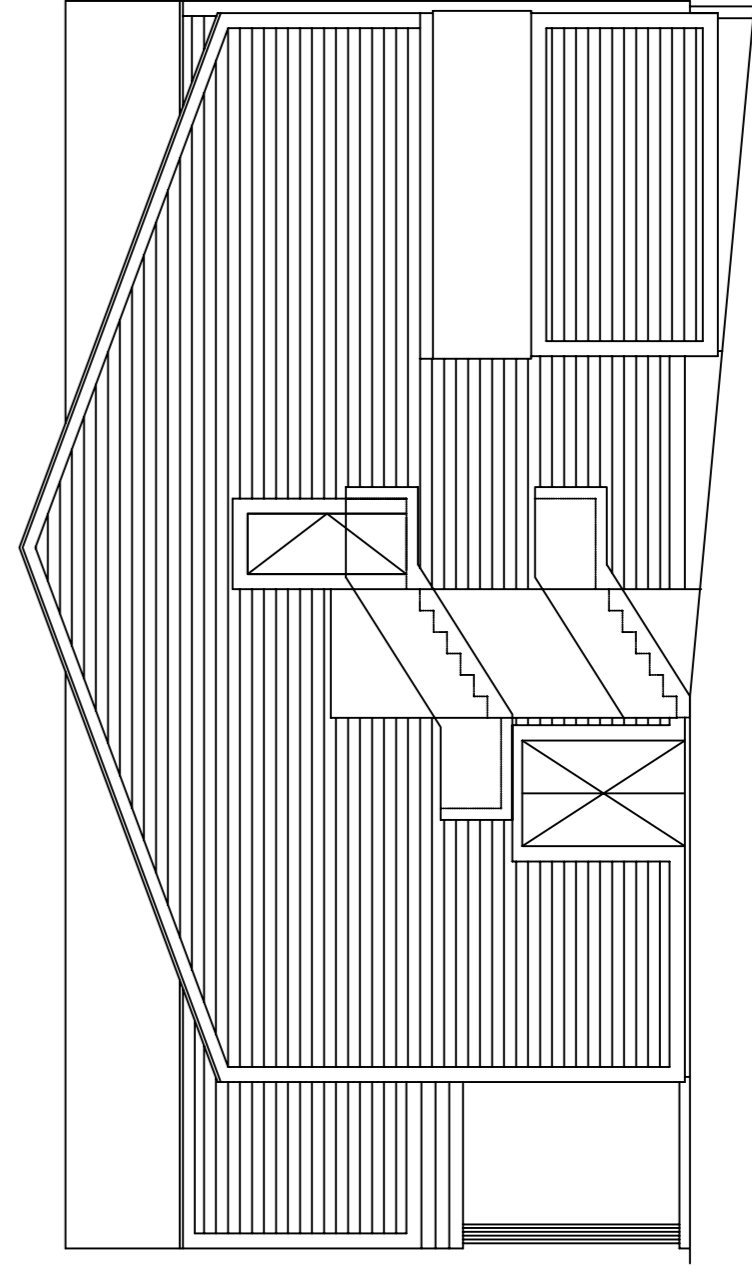


FACADE OUEST

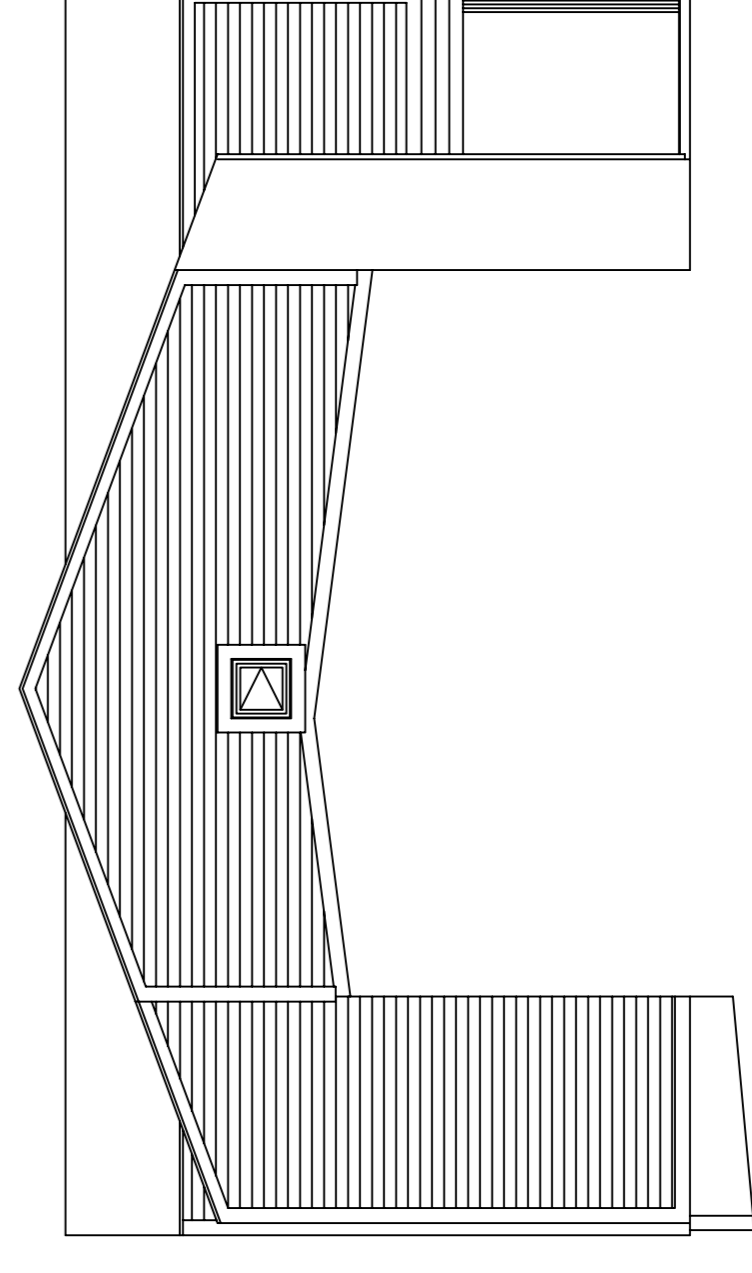


FACADE EST

Archipel de
SAINT-PIERRE & MIQUELON

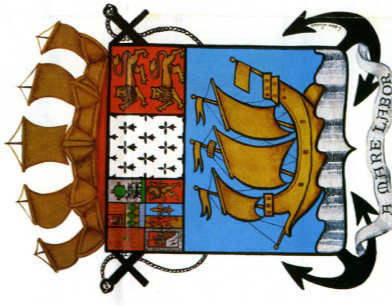

CENTRE GORGES GASPARD

Remplacement des menuiseries
Plans existants

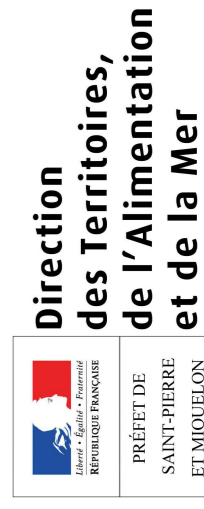

SERVICE
AMÉNAGEMENT DU
TERRITOIRE,
URBANISME ET
PROSPECTIVE

bd Coesbarr COUNTRY
132-4217
8700 SAINT-PIERRE
tél 6098-41-12-00
fax 6098-41-38-90


Atelier suite par :

P. MELIN
C.T.E.
tél : 6098-41-22-72


Venté par le chef de SATUP :

C. LEHNIEN

JUILLET 2015

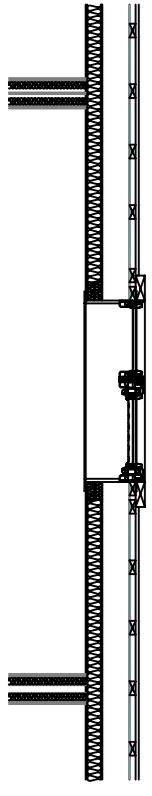


Partie courante

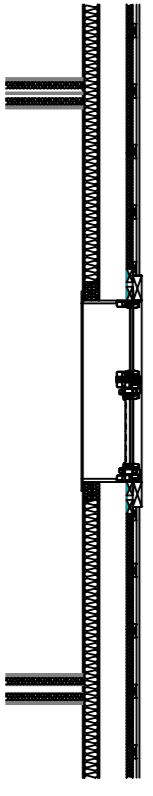

Pignons

Coupes horizontales

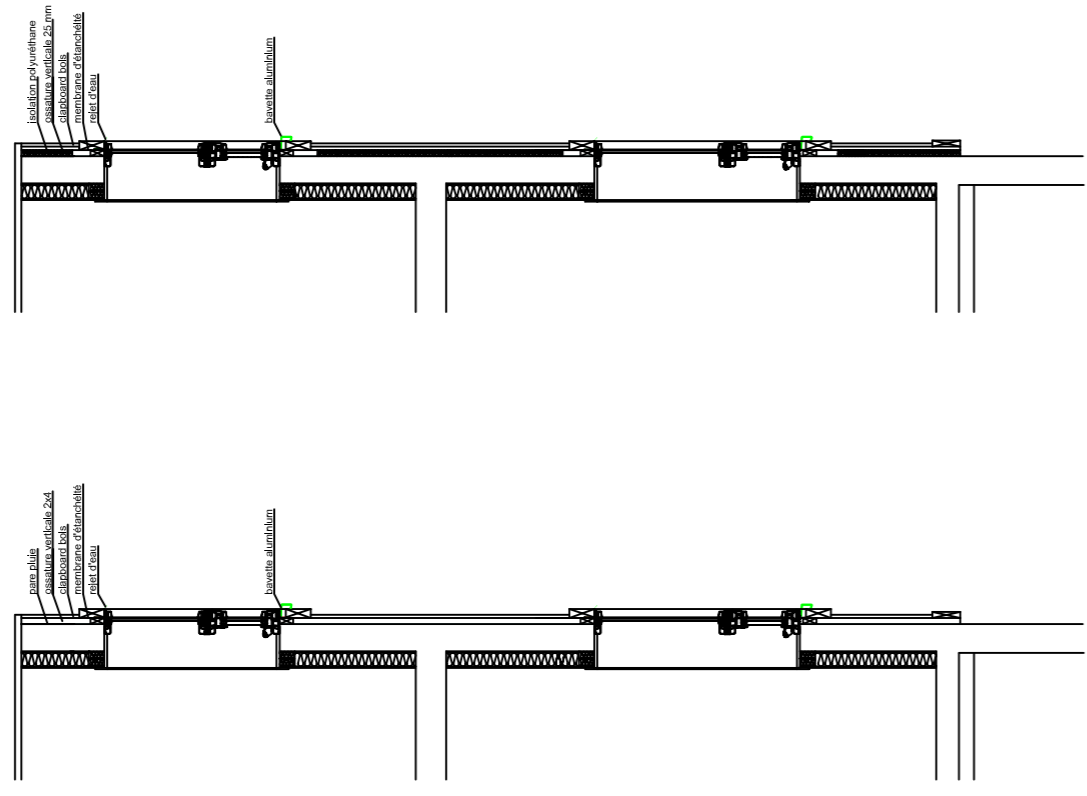


Partie courante

Pignons



Coupes verticales

Archipel de
SAINTE-PIERRE & MIQUELON

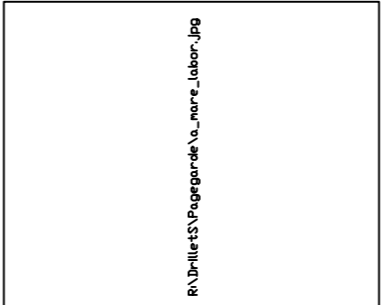

CENTRE GORGES GASPARD

Remplacement des menuiseries
Plans projet

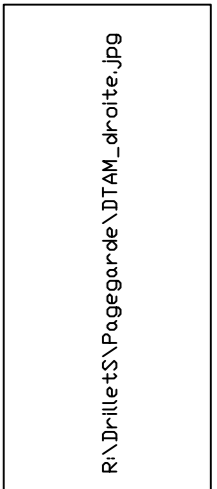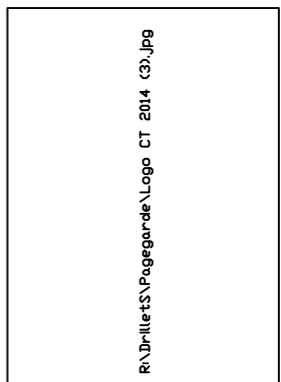


SERVICE
AMENAGEMENT DU
TERRITOIRE,
URBANISME ET
PROSPECTIVE
bd Coesbani COUNTRY
box 427
97500 SAINT-PIERRE
tél : 6928411200
fax : 692841138-90

Atelier suite par :


P. MELIN
C.T.E.
tél : 6928411212

Ventée par le chef de SATUP :
C. LEHNIEN


JUILLET 2015

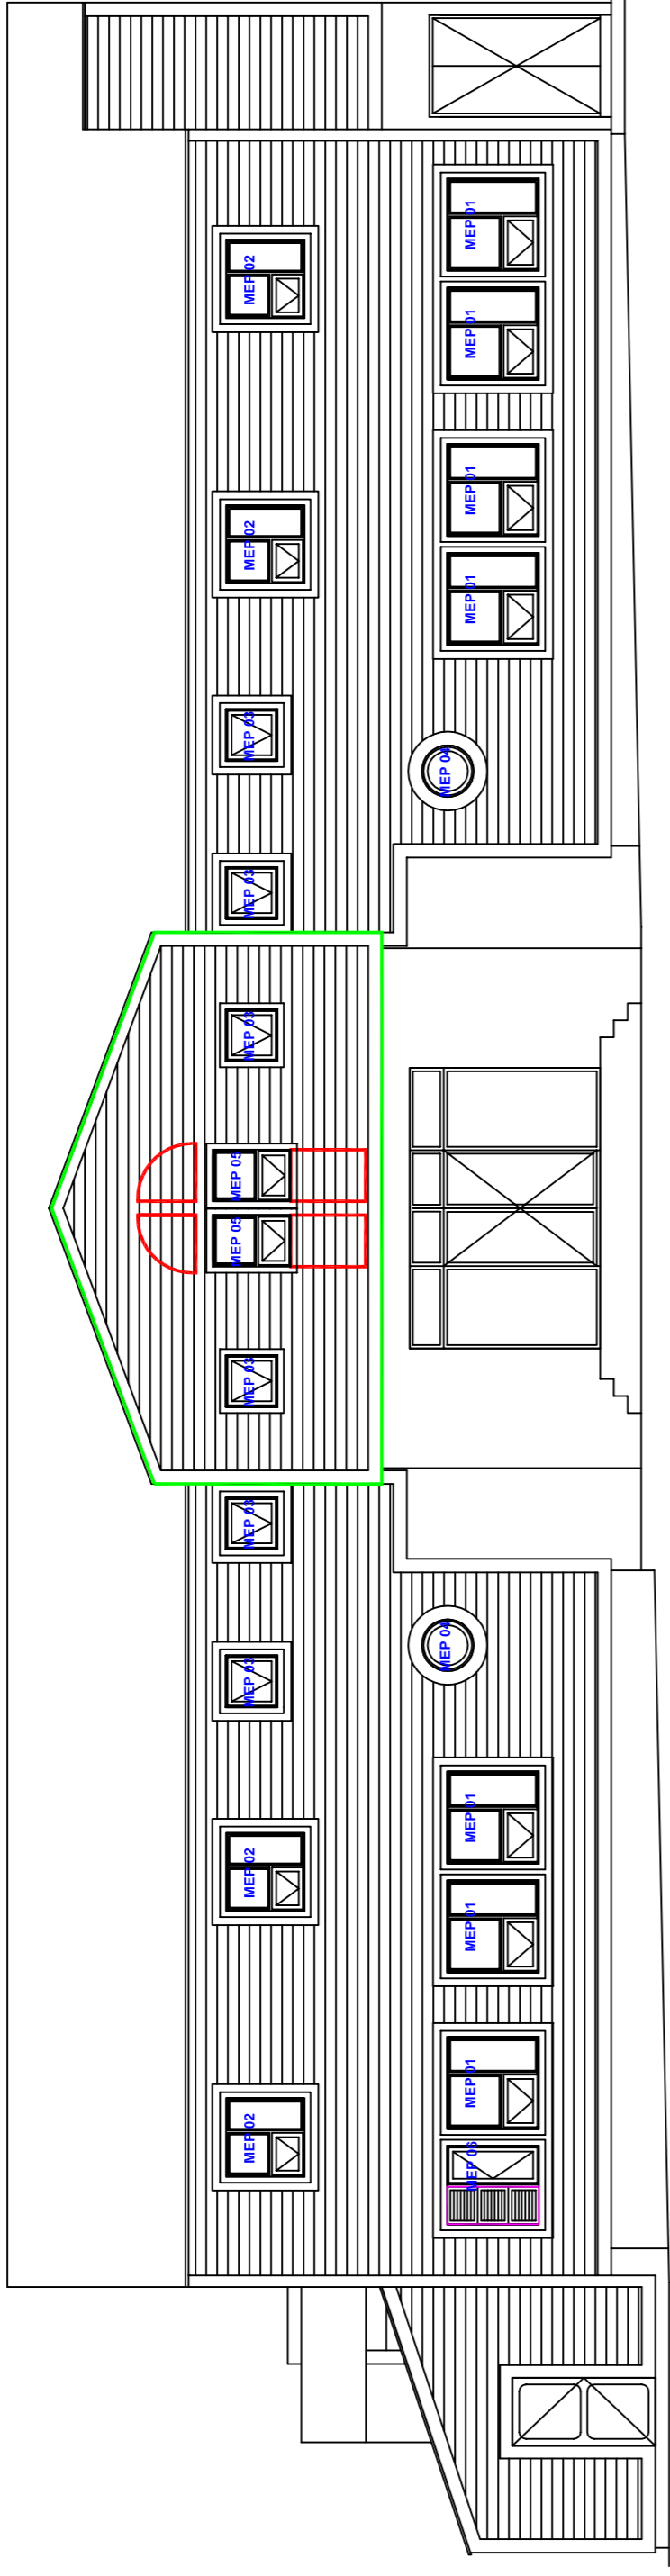


FACADE NORD

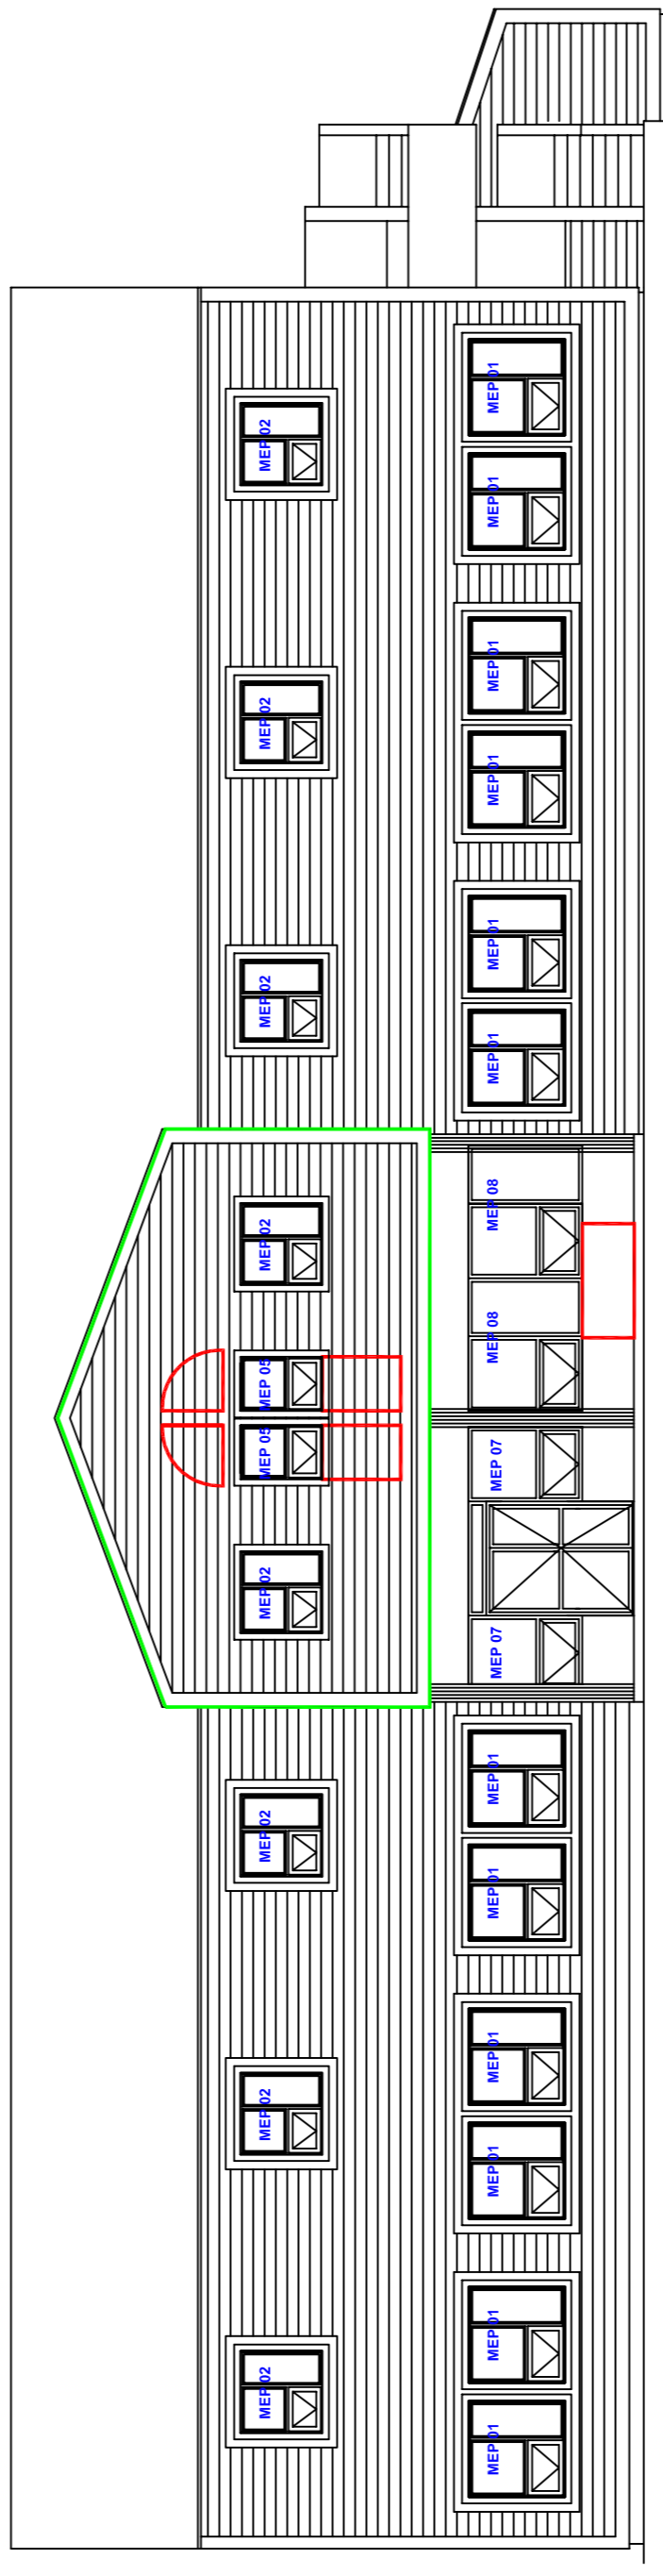

FACADE SUD

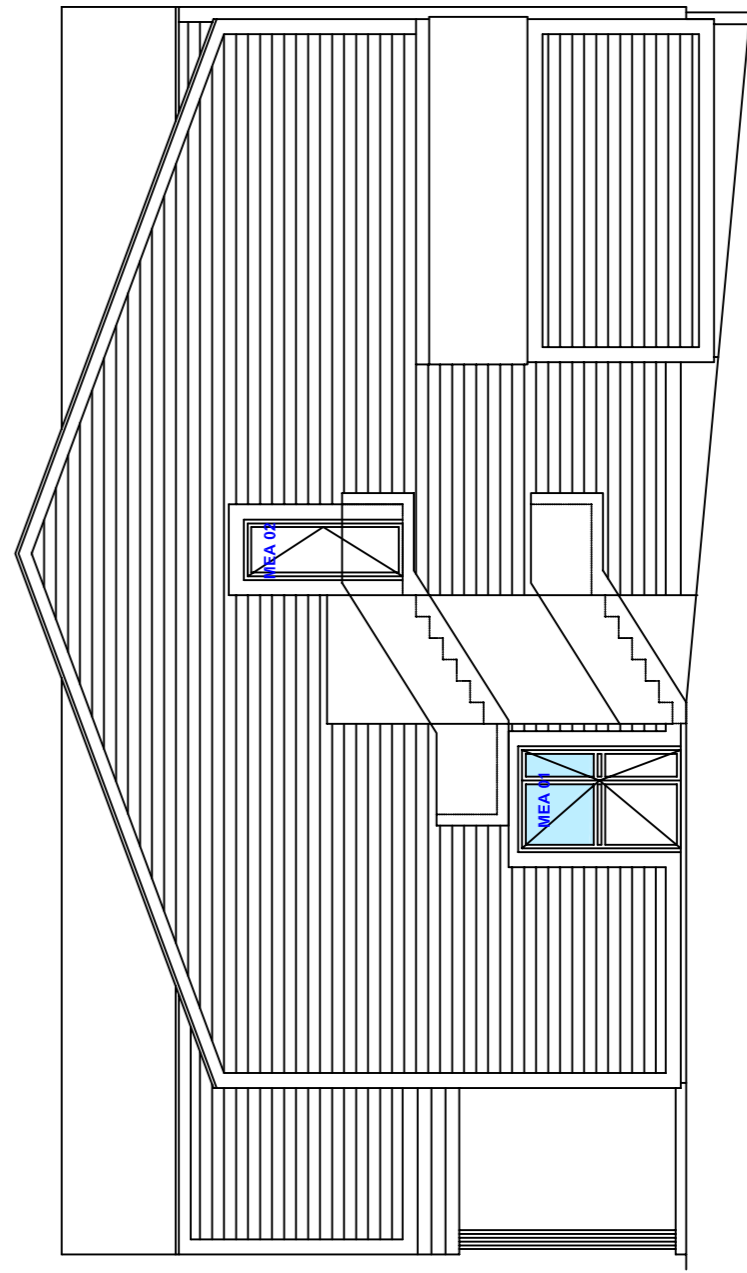

FACADE EST

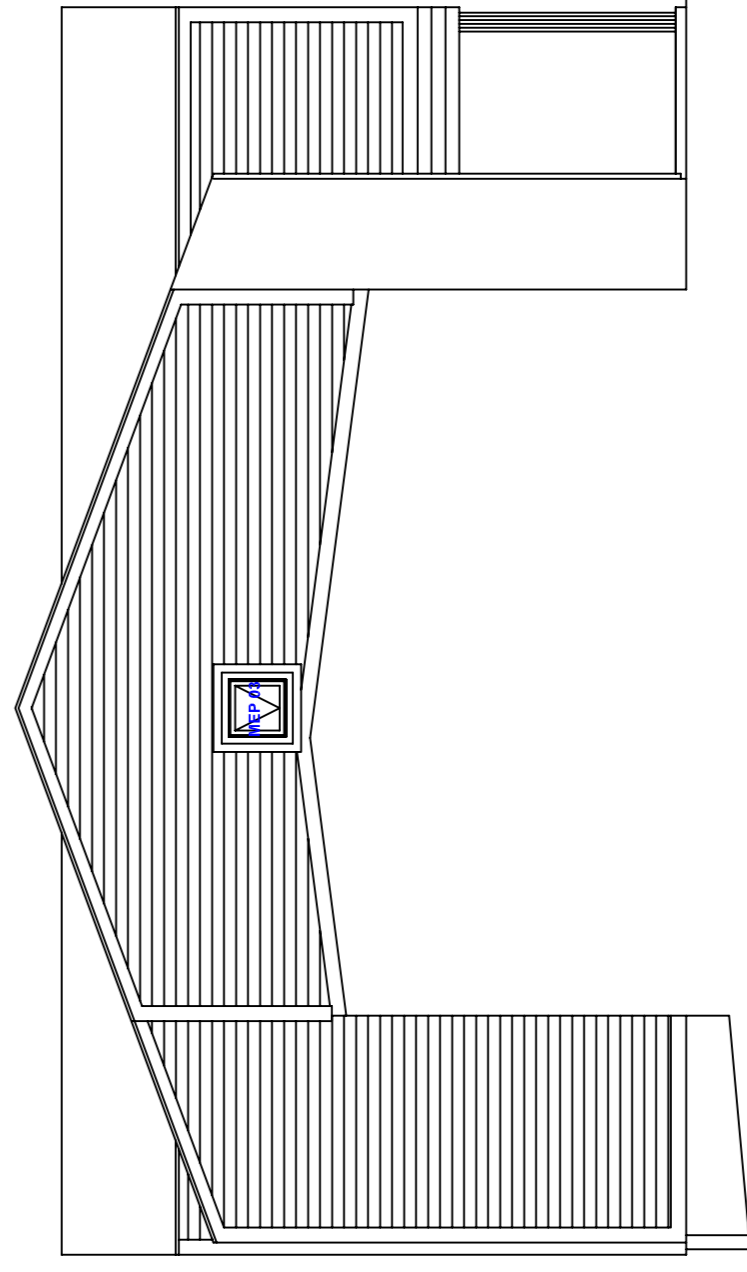

FACADE OUEST